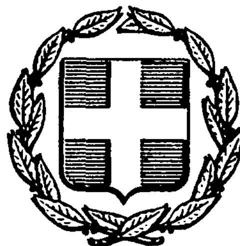


ΕΦΗΜΕΡΙΣ ΤΗΣ ΚΥΒΕΡΝΗΣΕΩΣ
ΤΗΣ ΕΛΛΗΝΙΚΗΣ ΔΗΜΟΚΡΑΤΙΑΣ

ΑΘΗΝΑ 6 ΑΥΓΟΥΣΤΟΥ 1987	ΤΕΥΧΟΣ ΤΕΤΑΡΤΟ	ΑΡΙΘΜΟΣ ΦΥΛΛΟΥ 731

ΠΕΡΙΕΧΟΜΕΝΑ

ΠΟΛΕΟΔΟΜΙΑ
ΑΠΟΦΑΣΕΙΣ

ΠΟΛΕΟΔΟΜΙΑ
ΑΠΟΦΑΣΕΙΣ

Αριθ. 16370/373 (1)

Αναστολή χορήγησης οικοδ. αδειών στο 38 ΟΤ του σχεδίου Κοινότητας Παλλήνης.

Ο ΝΟΜΑΡΧΗΣ ΑΝΑΤ. ΑΤΤΙΚΗΣ

Έχοντες υπόψη:

1) Τις διατάξεις α) του Ν. Δ/τος της 17.7.23 «περί σχεδίων πόλεων κλπ» όπως μεταγενέστερα τροποποιήθηκαν και συμπληρώθηκαν και ειδικότερα το άρθρο 29 και β) της παρ. 2 του άρθρου 4 του Ν. 622/1977 «περί εισπράξεως υπό του Δημοσίου Ταμείου των δια την έκδοσιν οικοδομικών αδειών καταβαλλομένων φόρων κλπ.» (ΦΕΚ 171Α).

2) Τις διατάξεις του Ν. 947/1979 «περί οικιστικών περιοχών (ΦΕΚ 169/Α) και ειδικότερα το άρθρο 62 παρ. 1.

3) Τις διατάξεις του Ν. 3200/1955 «περί διοικητικής αποκεντρώσεως» (ΦΕΚ 97/Α).

4) Τις διατάξεις του άρθρου 1 του ΑΝ 314/68 «περί παροχής εις τον Υπουργό Βορείου Ελλάδος και τους Νομάρχας αρμοδιότητας επί θεμάτων εγκρίσεως επεκτάσεως ή τροποποιήσεως σχεδίων πόλεων και Κωμών» (ΦΕΚ 47/Α) όπως αντικαταστάθηκε με το ΝΔ.1018/1971 (ΦΕΚ 220/Α) και συμπληρώθηκε με την παρ. 2 του άρθρου 33 του Ν. 1337/83 «Επέκταση των πολεοδομικών σχεδίων, οικιστική ανάπτυξη και σχετικές ρυθμίσεις (ΦΕΚ 33/Α).

5) Τις διατάξεις του από 9.5.86 Π. Δ/τος (ΦΕΚ 70 Α/5.6.86).

6) Την υπ' αριθμ. 92/87 απόφαση Κοινότητας Παλλήνης.

7) Το πρακτικό 29/87 της συνεδρίας 28/87 για το θέμα του Νομαρχιακού Συμβουλίου Χωροταξίας, Οικισμού και Περιβάλλοντος Διαμερίσματος Ανατολικής Αττικής, αποφασίζουμε:

Εγκρίνεται η αναστολή χορήγησης οικοδ. αδειών στο 38 ΟΤ του σχεδίου Κοινότητας Παλλήνης για έξι (6) μήνες.

Αγία Παρασκευή, 31 Ιουλίου 1987

Ο Νομάρχης

ΗΡ. ΠΑΠΑΔΟΠΟΥΛΟΣ

Αριθ. 17583/372 (2)

Παράταση αναστολής έκδοσης οικοδ. αδειών στο 16 ΟΤ του σχεδίου Ν. Ψυχικού.

Ο ΝΟΜΑΡΧΗΣ ΑΝΑΤ. ΑΤΤΙΚΗΣ

Έχοντες υπόψη:

1) Τις διατάξεις α) του Ν. Δ/τος της 17.7.23 «περί σχεδίων πόλεων κλπ.» όπως μεταγενέστερα τροποποιήθηκαν και συμπληρώθηκαν και ειδικότερα το άρθρο 29 και β) της παρ. 2 του άρθρου 4 τουΝ. 622/1977 «περί εισπράξεως υπό του Δημοσίου Ταμείου των δια έκδοσιν οικοδομικών αδειών καταβαλλομένων φόρων κλπ.» (ΦΕΚ 171Α).

2) Τις διατάξεις του Ν. 947/1979 «περί οικιστικών περιοχών (ΦΕΚ 169/Α) και ειδικότερα το άρθρο 62 παρ. 1.

3) Τις διατάξεις του Ν. 3200/1955 «περί διοικητικής αποκεντρώσεως» (ΦΕΚ 97/Α).

4) Τις διατάξεις του άρθρου 1 του ΑΝ. 314/68 «περί παροχής εις τον Υπουργό Βορείου Ελλάδος και τους Νομάρχας αρμοδιότητας επί θεμάτων εγκρίσεως επεκτάσεως ή τροποποιήσεως σχεδίων πόλεων και Κωμών» (ΦΕΚ 47/Α) όπως αντικαταστάθηκε με το ΝΔ 1018/1971 (ΦΕΚ 220/Α) και συμπληρώθηκε με την παρ. 2 του άρθρου 33 του Ν. 1337/83 «Επέκταση των πολεοδομικών σχεδίων, οικιστική ανάπτυξη και σχετικές ρυθμίσεις (ΦΕΚ 33/Α).

5) Τις διατάξεις του από 9.5.86 Δ/τος (ΦΕΚ υπ' αριθμ. 70Α/5.6.86).

6) Την υπ' αριθμ. 117/87 απόφαση Δ.Σ. Ν. Ψυχικού.

7) Το πρακτικό 26/87 της συνεδρίας 30/87 για το θέμα του Νομαρχιακού Συμβουλίου Χωροταξίας, Οικισμού και Περιβάλλοντος Διαμερίσματος Ανατολικής Αττικής, αποφασίζουμε:

Εγκρίνεται η παράταση αναστολής έκδοσης οικοδ. αδειών στο 16 ΟΤ του σχεδίου Ν. Ψυχικού από τις 13.9.87 και για έξι (6) μήνες.

Η ισχύς της απόφασης αρχίζει από την ημέρα της δημοσίευσής της.

Αγ. Παρασκευή, 31 Ιουλίου 1987

Ο Νομάρχης

ΗΡ. ΠΑΠΑΔΟΠΟΥΛΟΣ

Αριθ. 38677/2046 (3)

Αναστολή των οικοδ. εργασιών και της έκδοσης οικοδ. αδειών για (6) έξι μήνες στα Ο.Τ που περικλείονται μεταξύ των οδών Αργοναυτών - Θ. Σοφούλη - Κερασούντος και της παραλιακής ζώνης, του Ρυμοτ. σχεδίου του Δήμου Καλαμαριάς Θεσ/κης.

Ο ΝΟΜΑΡΧΗΣ ΘΕΣΣΑΛΟΝΙΚΗΣ

Έχοντας υπόψη:

1. Τις δ/ξεις του από 17.7.23 Ν. Δ/τος (ΦΕΚ 228 τ. Α'/23) «περί σχεδίων πόλεων κ.λ.π.» όπως μεταγενέστερα τροποποιήθηκαν και συμπληρώθηκαν και ειδικώτερα τα άρθρα 3, 9 και 29.

2. Τις δ/ξεις του Ν. 3200/55 «περί Διοικητικής αποκέντρωσης» όπως αυτές τροποποιήθηκαν και συμπληρώθηκαν μεταγενέστερα.

3. Τις δ/ξεις του Α. Ν. 314/68 (ΦΕΚ 47 τ. Α' 1968) «περί παροχής εις τον Υπουργό Βορείου Ελλάδας και τους Νομάρχες αρμοδιότητας επί θεμάτων εγκρίσεως επεκτάσεως και τροποποιήσεων σχεδίων πόλεων και κωμών «άρθρο 1 όπως αντικαταστάθηκαν με το άρθρο 1 του Ν.Δ. 1018/71 (ΦΕΚ 220 τ. Α/71).

4. Τις διατάξεις του Ν. 1032/80 «περί συστάσεως του Υπουργείου Χωροταξίας Οικισμού και Περ/ντος» (ΦΕΚ 57/ τ. Α'/80) και ειδικώτερα των άρθρων 2, 3 και 7 αυτού.

5. Τις διατάξεις του Ν. 1558/85: «Κυβέρνηση και Κυβερνητικά Όργανα» και ειδικώτερα το άρθρο 25 αυτού.

6. Τις διατάξεις του Ν. 1337/83 «επέκταση των πολ/κών σχεδίων οικιστικής ανάπτυξης και σχετικές ρυθμίσεις» (ΦΕΚ 33 τ. Α'/14.3.83) και ειδικώτερα των άρθρων 26, 33, 37 και 38 αυτού, όπως συμπληρώθηκαν και τροποποιήθηκαν με τις δ/ξεις του Ν. 1512/85 «περί τροποποίησης και συμπλήρωσης πολ/κών δ/ξεων κλπ.» (ΦΕΚ 4 τ. Α'/ 11.1.85 και ειδικώτερα το άρθρο 8 αυτού.

7. Τις δ/ξεις του Π.Δ. 183/86 «περί μεταβίβασης αρμοδιότητας στους Νομάρχες έγκρισης τροποποιήσεων ρυμοτομικών και καθορισμό όρων και περιορισμών δόμησης (ΦΕΚ 70/Α'/ 5.6.1986).

8. Την αρ. ΔΠ/ΕΑ/5881/5.2.1987 απόφαση Νομάρχη Θεσ/νίκης «περί συστάσεως Συμβουλίου Χωροταξίας Οικισμού και Περιβάλλοντος Νομού Θεσ/νίκης.

9. Την υπ' αριθμ. 277/1987 απόφαση του Δημοτικού Συμβουλίου του Δήμου Καλαμαριάς.

10. Την από 3 Ιουλίου 1987 εισήγηση της Δ/νσης Πολεοδομίας Θεσ/νίκης.

11. Την σύμφωνη γνωμοδότηση του Συμβουλίου Χ.Ο.Π.Ν. Θεσ/νίκης όπως αυτή διατυπώθηκε στην 959 πράξη της 28ης συνεδρίας της 3.7.1987, αποφασίζουμε:

1. Εγκρίνεται η επιβολή εξάμηνης (6) αναστολής των οικοδ. εργασιών και της έκδοσης των οικοδ. αδειών στα Ο.Τ που περικλείονται μεταξύ των οδών Αργοναυτών - Σοφούλη - Κερασούντος και της παραλιακής ζώνης του ρυμοτ. σχεδίου του Δήμου Καλαμαριάς, όπως αυτά σημειώνονται με μπλε γραμμή στα Τοπογρ. Δ/μα 1:4000, το θεωρημένο από τον Δ/ντή της πολεοδομίας, που συνοδεύει την απόφαση αυτή, προκειμένου να ολοχληρωθεί η μελέτη οικιστικής ανάπλασης της περιοχής.

2. Η παρούσα να δημοσιευτεί στην Εφημερίδα της Κυβερνήσεως και η ισχύς της αρχίζει από την κοινοποίησή της στους ενδιαφερομένους σύμφωνα με τις διατάξεις του άρθρου 37 του Ν. 3200/55.

Θεσ/νίκη, 17 Ιουλίου 1987

Ο Νομάρχης

Γ. ΣΑΒΑΛΑΝΟΣ



Αριθ. ΔΠ/18685/1206 (4)

Αναστολή οικοδομικών εργασιών και χορήγησης οικοδομικών αδειών στο οικοδομικό τετράγωνο 4 του Δήμου Νεάπολης που περικλείεται από τους δρόμους Αγ. Λαύρας, Ανδρ. Δημητρίου. Π. Τσαλδάρη και Γρηγορίου Ε'.

Ο ΝΟΜΑΡΧΗΣ ΘΕΣ/ΝΙΚΗΣ

Έχοντας υπόψη:

1. Τις διατάξεις του από 17.7.23 Ν.Δ/τος, «περί σχεδίων πόλεων κλπ.» όπως μεταγενέστερα τροποποιήθηκαν και συμπληρώθηκαν και ειδικότερα την παρ. 2 του άρθρ. 8, όπως η παράγραφος αυτή προστέθηκε με το άρθρο 1 του Ν. 551/77 (ΦΕΚ 68/Α).

2. Τις διατάξεις του Ν. 1558/85 «Κυβέρνηση και Κυβερνητικά Όργανα» και ειδικότερα το άρθ. 27 (σύσταση Υπουργείου ΠΕΧΩΔΕ).

3. Τις διατάξεις του Π. Δ/τος 183/86 «Έγκριση τροποποιήσεων και καθορισμός όρων και περιορισμών δόμησης από τους Νομάρχες» (ΦΕΚ 70Α/5.6.86).

4. Τις διατάξεις του Ν. 1337/83 (ΦΕΚ 33Α/14.3.83) όπως τροποποιήθηκαν και συμπληρώθηκαν και ειδικότερα το άρθ. 33 όπως συμπληρώθηκε με το άρθ. 8 παρ. 15 του Ν. 1512/85 (ΦΕΚ 4Α/11.1.85).

5. Τις αριθμ. 64/87, 134/87 αποφάσεις του Δημοτικού Συμβουλίου Δ. Νεάπολης για τον χαρακτηρισμό χώρου για την ανέγερση Νηπιαγωγείου στο Ο.Τ. 4 και για επιβολή τρίμηνης αναστολής οικ. εργασιών στο Ο.Τ. 4 που περικλείεται από τους δρόμους Αγ. Λαύρας, Ανδρ. Δημητρίου, Π. Τσαλδάρη και Γρηγορίου Ε':

6. Το γεγονός ότι ο Δήμος Νεάπολης κίνησε την διαδικασία τροποποίησης του Ρ.Σ. στο Ο.Τ. 4 με τον χαρακτηρισμό χώρου για την ανέγερση Νηπιαγωγείου, αποφασίζουμε:

Αναστέλλονται για τρεις (3) μήνες οι οικοδομικές εργασίες και η χορήγηση οικοδομικών αδειών στο οικοδομικό τετράγωνο που περικλείεται από τους δρόμους Αγ. Λαύρας, Ανδρ. Δημητρίου, Π. Τσαλδάρη και Γρηγορίου Ε' εντός του εγκεκριμένου σχεδίου του Δήμου Νεάπολης όπως η περιοχή αυτή φαίνεται να περικλείεται με μπλε γραμμή στο σχετικό τοπογραφικό διάγραμμα 1:500 που θεωρήθηκε από το Δ/ντή Πολεοδομίας και που συνοπτικό αντίτυπο του δημοσιεύεται με αυτή την απόφαση.

Η παρούσα να δημοσιευθεί στην Εφημερίδα της Κυβέρνησης και η ισχύς της αρχίζει από την κοινοποίηση της στους ενδιαφερομένους, σύμφωνα με τις διατάξεις του άρθ. 37 του Ν. 3200/55.

Θεσσαλονίκη, 13 Ιουλίου 1987

Ο Νομάρχης

ΓΙΑΝΝΗΣ ΣΑΒΑΛΑΝΟΣ

ΝΕΑΠΟΛΗ ΘΕΣΣΑΛΟΝΙΚΗΣ

Φ.Λ. 8 Ο.Τ. 4


Δ.Ρ.

Δ.ΟΔ

Σ.Δ.

ΚΛΙΜΑΚΑ 1:500



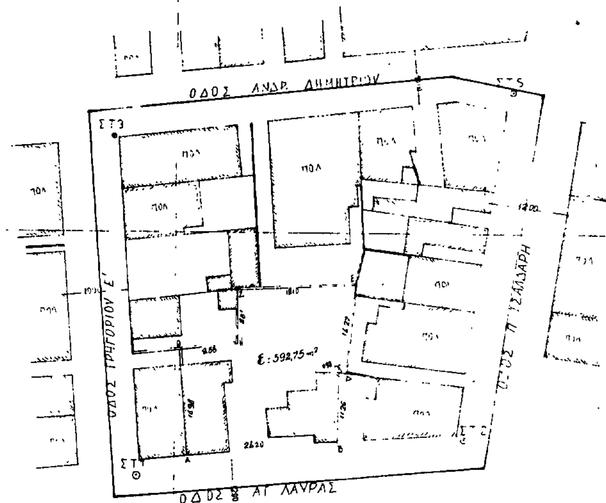

Νεάπολη 5/5/87

Ο Δήμαρχος

Αριθ. ΔΠ/ΠΜ/18684/1207 (5)

Αναστολή οικοδομικών εργασιών και χορήγησης οικοδομικών αδειών στο οικοδομικό τετράγωνο 6 του δήμου Νεάπολης που περικλείεται από τους δρόμους Ελ. Βενιζέλου, Παϊσίου, Υδρ. Παπαγεωργίου, Τρούμαν.

Ο ΝΟΜΑΡΧΗΣ ΘΕΣ/ΝΙΚΗΣ

Έχοντας υπόψη:

1. Τις διατάξεις του από 17.7.23 Ν. Δ/τος, «περί σχεδίων πόλεων κλπ» όπως μεταγενέστερα τροποποιήθηκαν και συμπληρώθηκαν και ειδικότερα την παρ. 2 του άρθ. 8, όπως η παράγραφος αυτή προστέθηκε με το άρθρο 1 του Ν. 551/77 (ΦΕΚ 68/Α).

2. Τις διατάξεις τουΝ. 1558/85 «Κυβέρνηση και Κυβερνητικά Όργανα» και ειδικότερα το άρθ. 27 (σύσταση Υπουργείου ΠΕΧΩΔΕ).

3. Τις διατάξεις του Π/Δτος 183/86 «Έγκριση τροποποιήσεων και καθορισμός όρων και περιορισμών δόμησης από τους Νομάρχες» (ΦΕΚ 70Α/5.6.86).

4. Τις διατάξεις του Ν. 1337/83 (ΦΕΚ 33Α/14.3.83) όπως τροποποιήθηκαν και συμπληρώθηκαν και ειδικότερα το άρθ. 33 όπως συμπληρώθηκε με το άρθ. 8 παρ. 15 του Ν. 1512/85 (ΦΕΚ 4Α/11.1.85).

5. Τις αριθμ. 64/87, 134/87 αποφάσεις του Δημοτικού Συμβουλίου Δ. Νεάπολης για τον χαρακτηρισμό του χώρου για την ανέγερση δημοτικού κτιρίου στο Ο.Τ. 6 και για επιβολή τρίμηνης αναστολής οικοδ. εργασιών στο Ο.Τ. 6 που περικλείεται από τους δρόμους Ελ. Βενιζέλου, Παϊσίου, Υδρ. Παπαγεωργίου, Τρούμαν.

6. Το γεγονός ότι ο Δήμος Νέαπολης κίνησε την διαδικασία τροποποιήσεις του Ρ.Σ. στο Ο.Τ. 6 με τον χαρακτηρισμό χώρου για την ανέγερση Δημοτικού κτιρίου, αποφασίζουμε:

Αναστέλλονται για τρεις (3) μήνες οι οικοδομικές εργασίες και η χορήγηση οικοδομικών αδειών στο οικοδομικό τετράγωνο που περικλείεται από τους δρόμους Ελ. Βενιζέλου, Παϊσίου, Υδρ. Παπαγεωργίου, Τρούμαν εντός του εγκεκριμμένου σχεδίου του Δήμου Νεάπολης όπως η περιοχή αυτή φαίνεται να περικλείεται με μπλε γραμμή στο σχετικό τοπογραφικό διάγραμμα 1:5000 που θεωρήθηκε από το Δ/ντή Πολεοδομίας και που συνοπτικό αντίτυπο του δημοσιεύεται με αυτή την απόφαση.

Η παρούσα να δημοσιευθεί στην Εφημερίδα της Κυβερνήσεως και η ισχύς της αρχίζει από την κοινοποίησή της στους ενδιαφερομένους, σύμφωνα με τις διατάξεις του άρθ. 37 του Ν. 3200/55.

Θεσσαλονίκη, 13 Ιουλίου 1987

Ο Νομάρχης

ΓΙΑΝΝΗΣ ΣΑΒΑΛΑΝΟΣ

ΝΕΑΠΟΛΗ ΘΕΣΣΑΛΟΝΙΚΗΣ

Φ.Λ 19 Ο.Τ. 6


Δ.Ρ. 12-12-31 δεν Δ15/16 12-31


Δ.Ο.Δ. 4-1-69 δεν 27/7 2-69

Σ.Δ. 24

ΚΛΙΜΑΚΑ 1:500



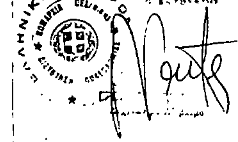

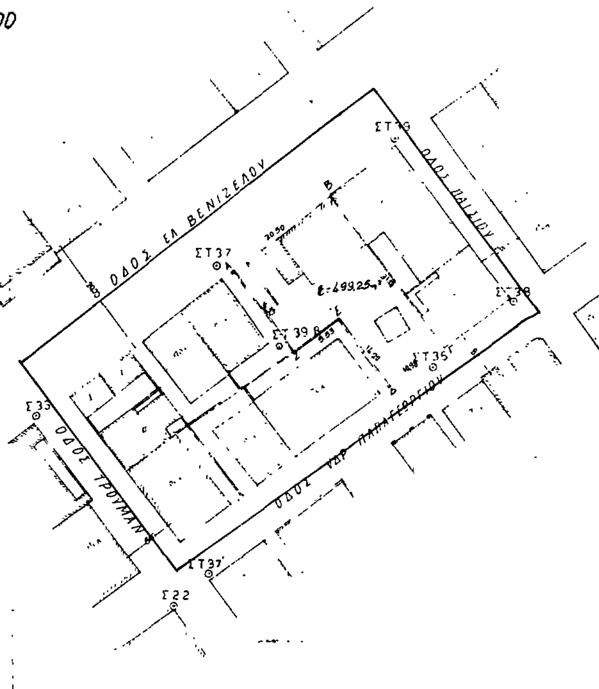

Νεάπολη 5/5/87

ο Δήμαρχος

Γρ. Χατζησαββα

Αριθ. 3880 (6)

Έγκριση τοπικού ρυμοτομικού σχεδίου στη Ζαγορά Πηλίου Ν. Μαγνησίας. Καθορισμός όρων δόμησης.

Ο ΝΟΜΑΡΧΗΣ ΜΑΓΝΗΣΙΑΣ

Έχοντας υπόψη:

1. Τις πιεστικές ανάγκες για στέγαση που δημιουργήθηκαν στη Ζαγορά μετά τη θεομηνία του Νοέμβρη 1986.

2. Το Ν. 1337/1983 και ιδιαίτερα το άρθρο 26 αυτού όπως τροποποιήθηκε με την με παρ. 13 του άρθρ. 8 του Ν. 1512/1985 για την έγκριση τοπικού ρυμοτομικού σχεδίου.

3. Το Ν.Δ. της 17.7.1923 «περί σχεδίων πόλεων κ.λ.π. και ιδιαίτερα τα άρθρα 3, 9, 70 αυτού.

4. Το Π.Δ. 183/1986 «Μεταβίβαση αρμοδιοτήτων στους Νομάρχες.

5. Το Π.Δ. 11-6/4.7.1980 «χαρακτηρισμός παραδοσιακών οικισμών Πηλίου.

6. Την υπ' αριθ. 116/1987 απόφαση - Γνωμοδότηση του Κοινοτικού Συμβουλίου Ζαγοράς με την οποία συμφωνεί για την έγκριση του τοπικού ρυμοτομικού σχεδίου που υποβλήθηκε από το ΤΠ και ΠΕ Ν. Μαγνησίας με τους όρους δόμησης: Σ Δ ο, 6ο κ.λ.π.

7. Το γεγονός, ότι δεν υποβλήθηκαν ενστάσεις.

8. Την γνωμοδότηση του Νομ. Συμβουλίου ΧΟΠ Ν. Μαγνησίας (πράξη 2ο/7.7.1987) με την γνωμοδοτεί για την έγκριση του τοπικού ρυμοτομικού με τους όρους δόμησης που προτάθηκαν από την υπηρεσία και έγιναν αποδεκτοί από το Κοινοτικό Συμβούλιο, σύμφωνα με την πιο πάνω απόφαση του (αριθ. 116/1987), αποφασίζουμε:

1. Εγκρίνουμε το τοπικό ρυμοτομικό σχέδιο της περιοχής Άθωνα, Κοινότητας Ζαγοράς Πηλίου με την καθορισμό οικοδομήσιμων χώρων, οδών πεζοδρόμων, κοινοχρήστων χώρων, ζωνών, πρασίνου, όπως φαίνονται ειδικώτερα στο σχετικό διάγραμμα που θεωρήθηκε από το ΤΠ και ΠΕ Ν. Μαγνησίας (κλίμακα 1:500) και αποτελεί αναπόσπαστο τμήμα της απόφασης αυτής.

2. Εγκρίνουμε τους εξής όρους δόμησης για τους οικοδομήσιμους χώρους:

α) Αρτιότητα ελάχιστη οικοπέδων 500 τ.μ.

β) Ποσοστό κάλυψης μέχρι 60%

γ) Συντελεστής δόμησης 0,60

Κατά τα λοιπά ισχύει το Π.Δ. της 11-6/4.7.1980 για τους όρους δόμησης στο Πήλιο, όπως αυτό ισχύει κάθε φορά.

Βόλος, 21 Ιουλίου 1987

ΘΑΝ. ΣΙΑΤΡΑΣ

3 1 ΙΟΥΛ. 1987

ΟΡΟΙ ΔΟΜΗΣΗΣ

Αρτιότητα 500 τετρ. μέτρα
Κάλυψη 60%
Συντελεστής Δόμησης 0,6
Οροφοι 3

Υψος 10 μέτρα από το χαμηλότερο σημείο της τομής του κτηρίου μέ το έδαφος, προσαυξανόμενο κατά τό ύψος της στέγης, ή όποία δέν δύναται νά έχει κλίση μεγαλύτερη από 50%.

Υποχρεωτική ελάχιστη απόσταση οικοδομής από όμορα οικόπεδα 0,9 μέτρα

Επιπλέον ισχύουν τά άρθρα 3 (μέ τήν εξαίρεση τού εδαφίου γ της παραγράφου 6 τού άρθρου 3), 4, 6 καί 7 τού Π.Δ. 11-6/4-8-1980 (ΦΕΚ 374 Δ), θεωρουμένου τού τοπικού ρυμοτομικού σχεδίου ώς τμήματος τού οικισμού Ζαγοράς.

εμβαδα οικοπεδων σε μ²

	(9) Ε= 534,00
(1) Ε= 504,00	(10) Ε= 513,00
(2) Ε= 518,00	(11) Ε= 528,00
(3) Ε= 532,00	(12) Ε= 507,00
(4) Ε= 528,00	(13) Ε= 513,00
(5) Ε= 531,00	(14) Ε= 550,00
(6) Ε= 519,00	(15) Ε= 507,00
(7) Ε= 514,00	(16) Ε= 500,00
(8) Ε= 530,00	(17) Ε= 500,00

Τα μηκη των καμπυλων πλευρων που σημειωνονται ειναι μετρημενα επι των καμπυλων.

ρυμοτομική γραμμή
οικοδομική -//-
πεζόδρομος

ΙΔΙΟΚΤΗΣΙΕΣ

Τα όρια υπέδειξε ο Αγροφύλακας Σταύρος Ζαγοράς

ΕΛΛΗΝΙΚΗ ΔΗΜΟΚΡΑΤΙΑ - ΝΟΜΑΡΧΙΑ ΜΑΓΝΗΣΙΑΣ
ΤΜΗΜΑ ΠΟΛΕΟΔΟΜΙΑΣ ΚΑΙ ΠΟΛΕΟΔΟΜΙΚΩΝ ΕΦΑΡΜΟΓΩΝ

ΤΟΠΙΚΟ ΡΥΜΟΤΟΜΙΚΟ ΣΧΕΔΙΟ ΟΙΚΙΣΜΟΥ ΖΑΓΟΡΑΣ στην θέση "Αθωνας"

0 10 20 30 μετρα
κλιμακα 1:500

ΒΟΛΟΣ ΜΑΙΟΣ 1987

ΘΕΩΡΗΣΗ	ΜΕΛΕΤΗ	
Η προϊσταμένη του Τ.Π.&Π.Ε. Νομού Μαγνησίας		
Α. ΛΟΥΚΙΔΟΥ	Θ. ΖΑΦΕΙΡΙΔΗΣ αρχιτ. πολεοδόμος	Ν. ΒΛΑΣΤΑΡΙΔΗΣ τοπογράφος μηχ/κος
	σχεδίαση Μ. ΛΟΥΡΑ	

ΕΓΚΡΙΝΕΤΑΙ ΣΑΝ ΠΑΡΑΡΤΗΜΑ
ΤΗΣ ΜΕ ΑΡΙΘΜΟ ..... ΑΠΟΦΑΣΗΣ
ΒΟΛΟΣ 1987
Ο ΝΟΜΑΡΧΗΣ ΜΑΓΝΗΣΙΑΣ

ΘΑΝΑΣΗΣ ΣΙΑΤΡΑΣ

Αριθ. 999 (7)

Τροποποίηση του ρυμοτομικού σχεδίου πόλεως των Αθηνών, με αναγνώριση της οδού Αλιάκμονος στο Ο.Τ 75 της περιοχής 74.

ΤΟ ΔΗΜΟΤΙΚΟ ΣΥΜΒΟΥΛΙΟ ΑΘΗΝΑΙΩΝ
(Συνεδρίαση 20η/13.7.87)

Αφού έλαβε υπόψη,

1. το υπ' αριθμ. 59579/1365/87 δημαρχιακό έγγραφο

2. τις διατάξεις του π. Δ/τος 76/85 (ΦΕΚ Α 27) «Κωδικοποίηση Δημοτικού και Κοινοτικού Κώδικα».

3. τις διατάξεις του από 17.7.23 Ν. Δ/τος (ΦΕΚ 228 Α') «περί σχεδίων πόλεων» όπως μεταγενέστερα τροποποιήθηκαν και συμπληρώθηκαν.

4. τις διατάξεις του από 29.12.86 Π. Δ/τος (ΦΕΚ 16 Δ) «περί τροποποιήσεως του εγκεχριμένου ρυμοτομικού σχεδίου με απόφαση του Δημοτικού Συμβουλίου του Δήμου Αθηναίων».


5. την από 12.6.87 θετική γνωμοδότηση του Συμβουλίου ΠΕ.-ΧΩ.ΔΕ της Νομαρχίας Αθηνών.

Εγκρίνει την τροποποίηση του ρυμοτομικού σχεδίου πόλεως των Αθηνών με αναγνώριση της οδού Αλιάκμονος στο Ο.Τ 75 της περιοχής 74.

Η ισχύς αυτής της απόφασης αρχίζει από τη δημοσίευσή της στην εφημερίδα της Κυβερνήσεως.

Η απόφαση αυτή να δημοσιευθεί στην Εφημερίδα της Κυβερνήσεως.

Αθήνα, 29 Ιουλίου 1987
Ο Αντιπρόεδρος
ΤΕΡΕΝΣ-ΝΙΚΟΛΑΟΣ ΚΟΥΙΚ

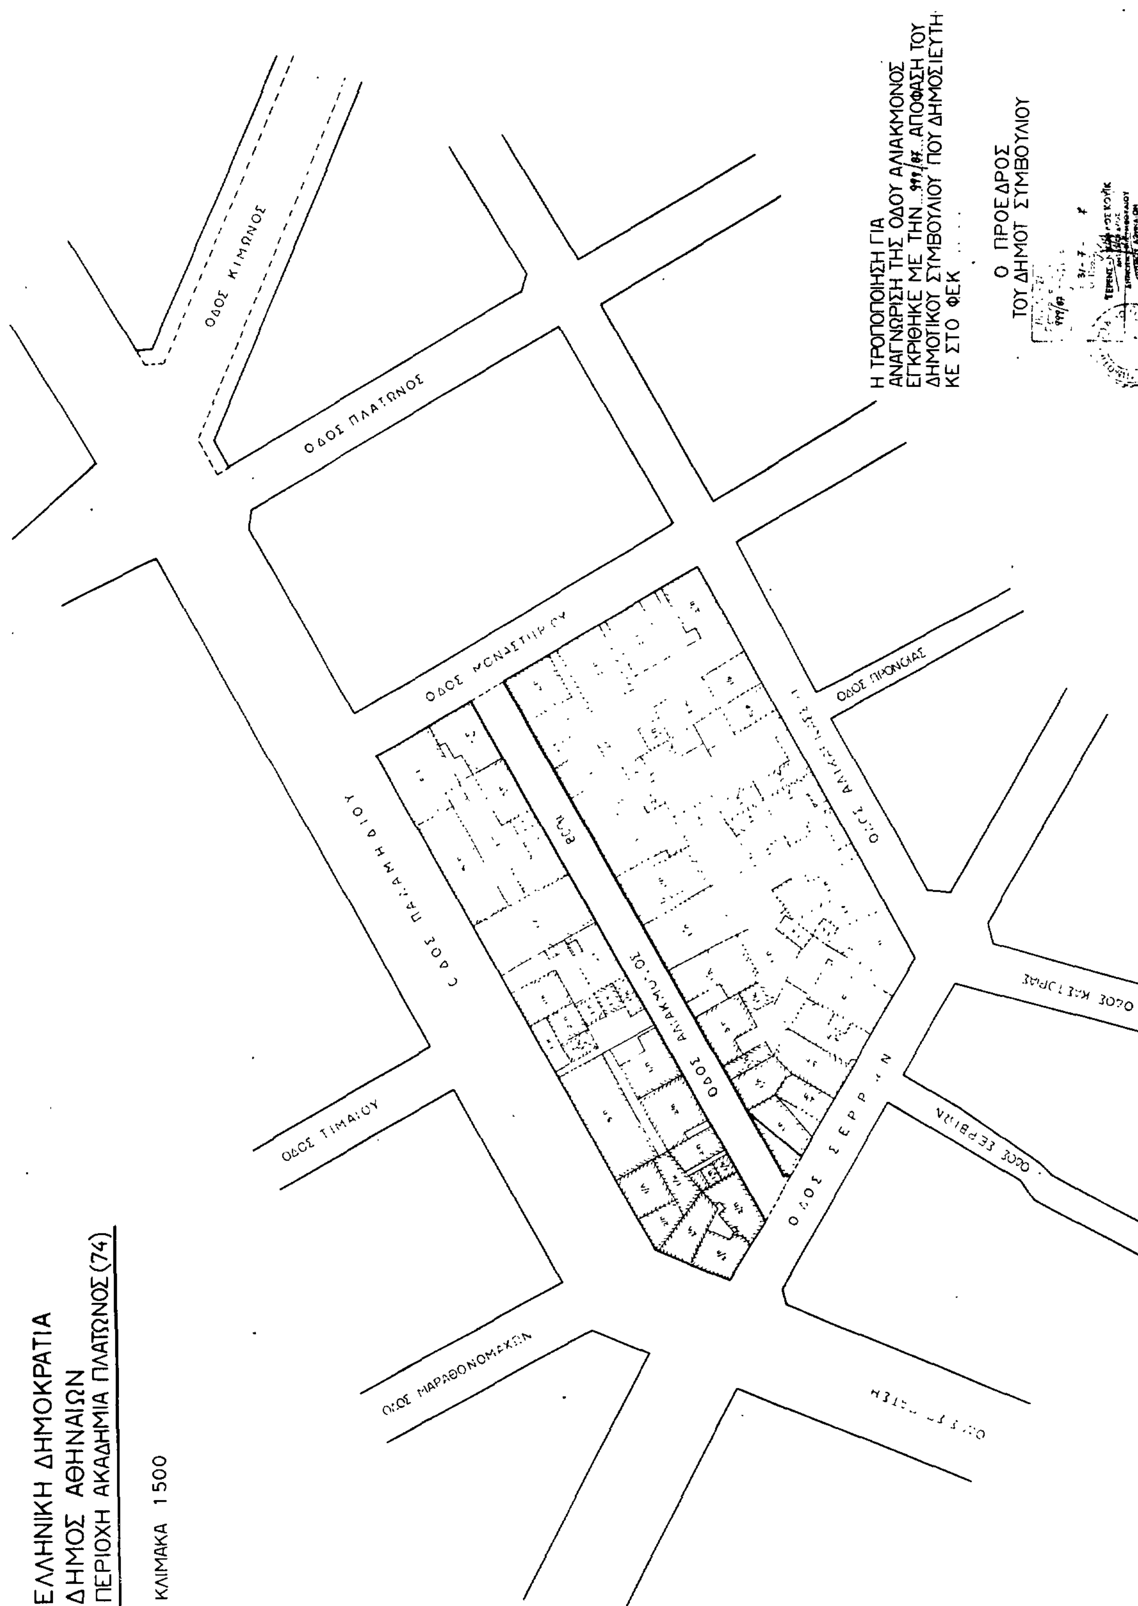

Αριθ. 717 (8)

Τροποποίηση του ρυμοτομικού σχεδίου της πόλεως των Αθηνών με αναγνώριση της οδού Ελευθερουδάκη στο Ο.Τ 164 περιοχής 92 και το χαρακτηρισμό της ως πεζοδρόμου.

ΤΟ ΔΗΜΟΤΙΚΟ ΣΥΜΒΟΥΛΙΟ ΑΘΗΝΑΙΩΝ
(Συνεδρίαση 16η/1.6.1987)

Αφού έλαβε υπόψη:

1. το με αριθμ. πρωτ: 42848/944/21.5.87 δημαρχιακό έγγραφο

2. τις διατάξεις του Π. Δτος 76/85 (ΦΕΚ Α 27) «Κωδικοποίηση Δημοτικού και Κοινοτικού Κώδικα».

3. Τις διατάξεις του από 17.7.23 Ν. Δ/τος (ΦΕΚ 228 Α') «περί σχεδίων πόλεων, όπως μεταγενέστερα τροποποιήθηκαν και συμπληρώθηκαν

4. τις διατάξεις του από 29.12.86 Π. Δτος (ΦΕΚ 16 Δ') «περί τροποποιήσεως του εγκεκριμμένου ρυμοτομικού σχεδίου με απόφαση του Δημοτικού Συμβουλίου, του Δήμου Αθηναίων».

5. τη με αρ. 9/3.4.87 θετική γνωμοδότηση του Συμβουλίου ΠΕ.-ΧΩ.ΔΕ της Νομαρχίας Αθηνών.

Εγκρίνει την τροποποίηση του ρυμοτομικού σχεδίου της πόλεως των Αθηνών, με αναγνώριση της οδού Ελευθερουδάκη στο Ο.Τ 164 περιοχής 92 και τον χαρακτηρισμό της ως πεζόδρομο, όπως φαίνεται και στο διάγραμμα σε κλίμακα 1:500 που συνοδεύει την απόφαση.

Η ισχύς αυτής της απόφασης αρχίζει από τη δημοσίευση της στην εφημερίδα της Κυβερνήσεως.

Η απόφαση αυτή να δημοσιευτεί στην Εφημερίδα της Κυβερνήσεως.

Αθήνα, 3 Ιουνίου 1987
Ο Προεδρεύων
ΤΕΡΕΝΣ - ΝΙΚΟΛΑΟΣ ΚΟΥΙΚ

